

# Gleisplan der Serviceeinrichtung


Bahnbetriebswerk Krefeld

Betriebs-GmbH & Co. KG

Bahnstraße 48


47799 Krefeld

# Bahnbetriebswerk Krefeld

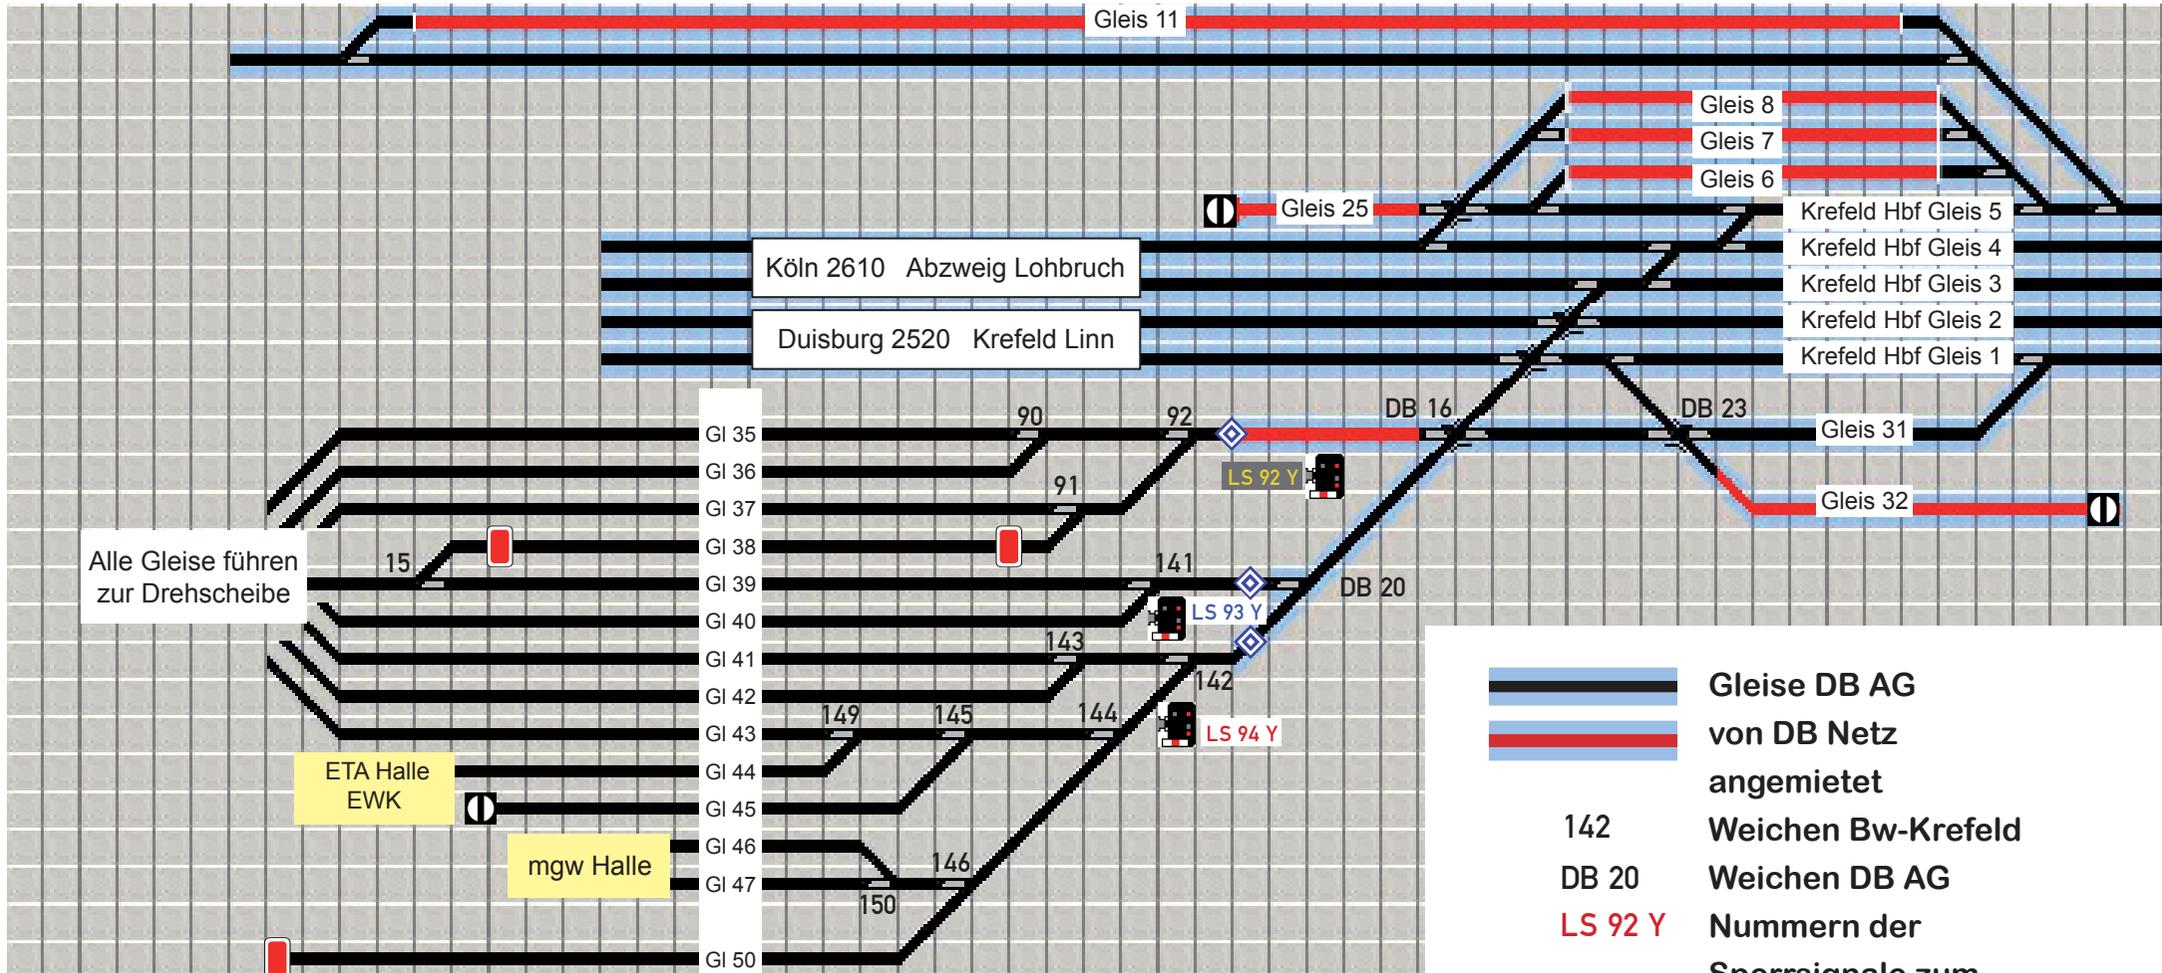

## Gleislängen:

Gleis 36	110 m	Gleis 42	183 m
Gleis 37	76 m	Gleis 43	102 m nutzbar
Gleis 38	55 m	Gleis 44	ETA Halle
Gleis 39	123 m bis W 15	Gleis 45	80 m
Gleis 39	188 m total	Gleis 46	mgw Halle
Gleis 40	185 m	Gleis 47	mgw Halle
Gleis 41	182 m	Gleis 50	160 m

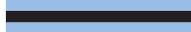-  Gleise DB AG
-  von DB Netz  
angemietet
- 142 Weichen Bw-Krefeld
- DB 20 Weichen DB AG
- LS 92 Y Nummern der  
Sperrsignale zum  
An- bzw. Abmelden
-  Gleise über 92 Y zu erreichen
-  Gleise über 93 Y zu erreichen
-  Gleise über 94 Y zu erreichen

Stand 01/2015