


Gleisplan der Serviceeinrichtung

Bahnbetriebswerk Krefeld
 Betriebs-GmbH & Co. KG
 Bahnstraße 48
 47799 Krefeld

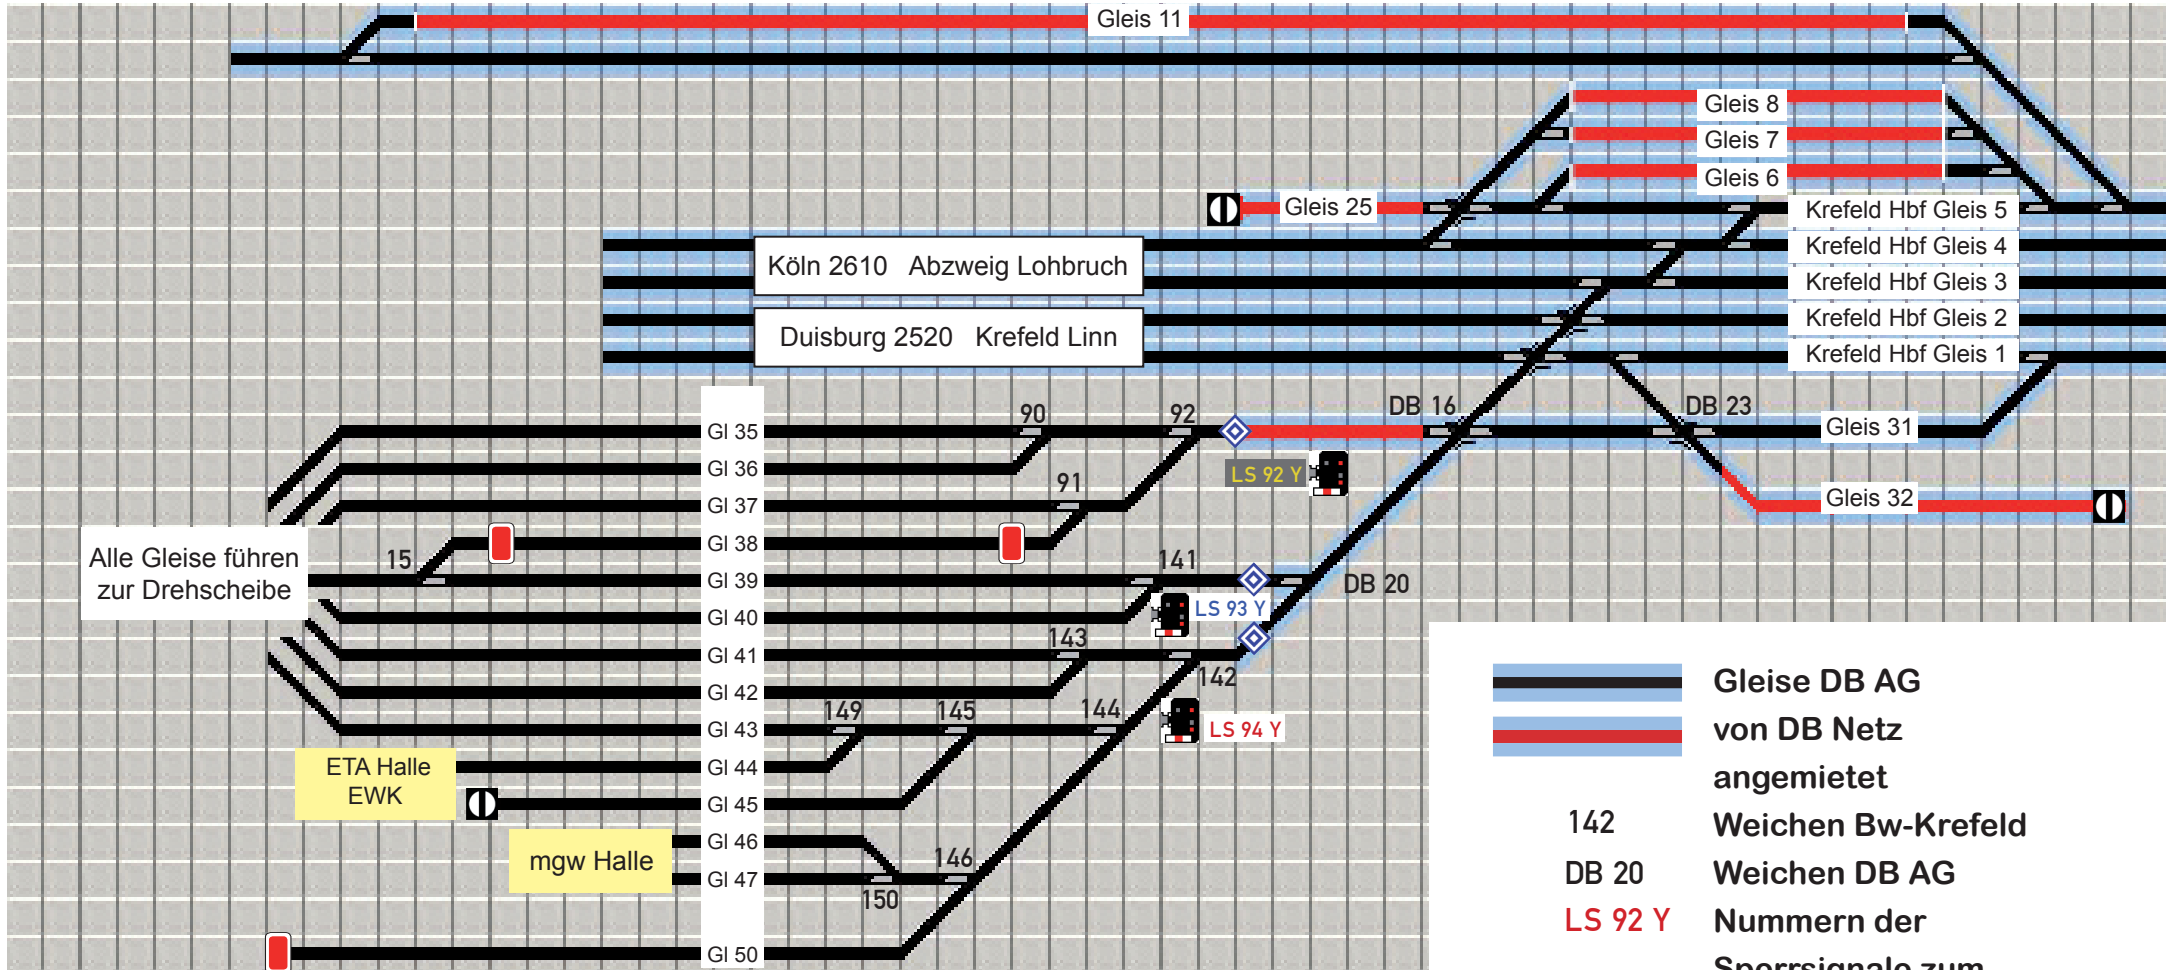

Alle Gleise führen zur Drehscheibe

- Gleise DB AG
- von DB Netz angemietet
- 142 Weichen Bw-Krefeld
- DB 20 Weichen DB AG
- LS 92 Y Nummern der Sperrsignale zum An- bzw. Abmelden
- Gleise über 92 Y zu erreichen
- Gleise über 93 Y zu erreichen
- Gleise über 94 Y zu erreichen

Gleislängen:

Gleis 36	110 m	Gleis 42	183 m
Gleis 37	76 m	Gleis 43	102 m nutzbar
Gleis 38	55 m	Gleis 44	ETA Halle
Gleis 39	123 m bis W 15	Gleis 45	80 m
Gleis 39	188 m total	Gleis 46	mgw Halle
Gleis 40	185 m	Gleis 47	mgw Halle
Gleis 41	182 m	Gleis 50	160 m

Stand 01/2015